

PHASE 1

UNITÉ 202

TYPE : B2 (4^{1/2} +)

ÉTAGE : 2E ÉTAGE

SUPERFICIE NETTE PI² : 1027

ÉCHELLE 1:75



UNITÉS CORRESPONDANTES : 302

NOTES IMPORTANTES

NOTE 1 : La superficie nette est calculée à la surface intérieure des murs mitoyens et des murs extérieurs. Les dimensions et superficies sont approximatives et sujettes à changements.

NOTE 2 : La position et la grandeur des fenêtres peuvent varier légèrement sans préavis.

NOTE 3 : La grandeur des balcons peut varier légèrement sans préavis.

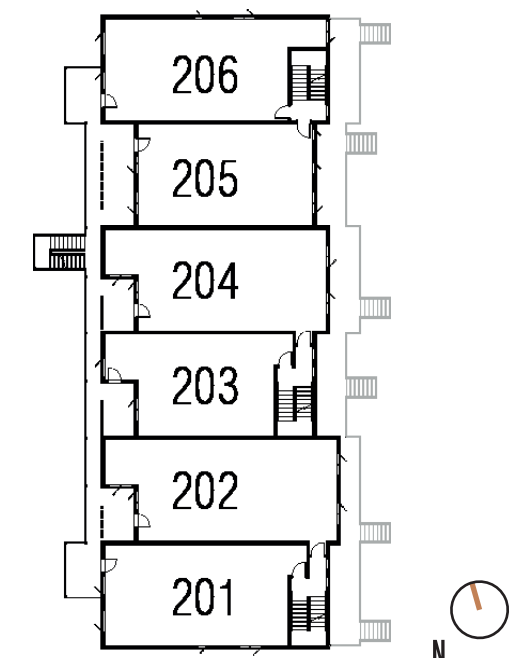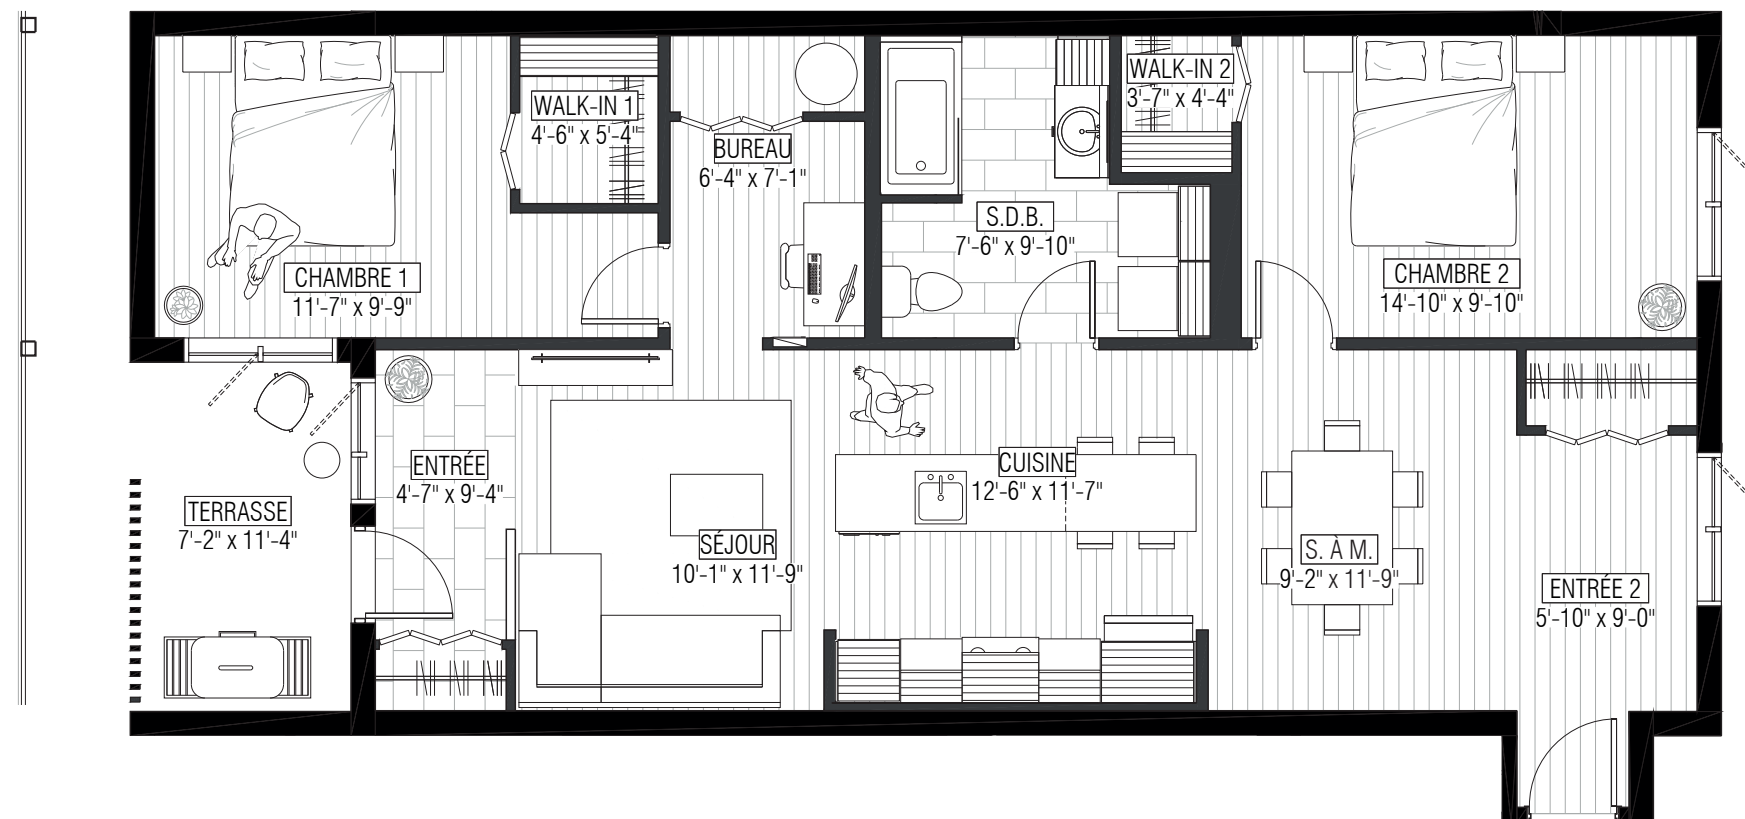

PLANS ET MATÉRIEL PROMOTIONNELS

Tous les images, les dessins, les plans et esquisses fournis ou mis à votre disposition par le conseiller, incluant, sans restriction, ceux compris dans tout matériel et document promotionnels ou de marketing, ainsi que ceux présentés en ligne, sont de nature conceptuelle et constituent des rendus artistiques. Ils ne lient pas contractuellement le conseiller et le conseiller n'a aucune obligation quelconque de compléter le projet ou toute partie de celui-ci, en conformité avec ceux-ci.

418.781.6300
QUARTIERDESPIONNIERS.CA